


PLANTA

Esc 1:100

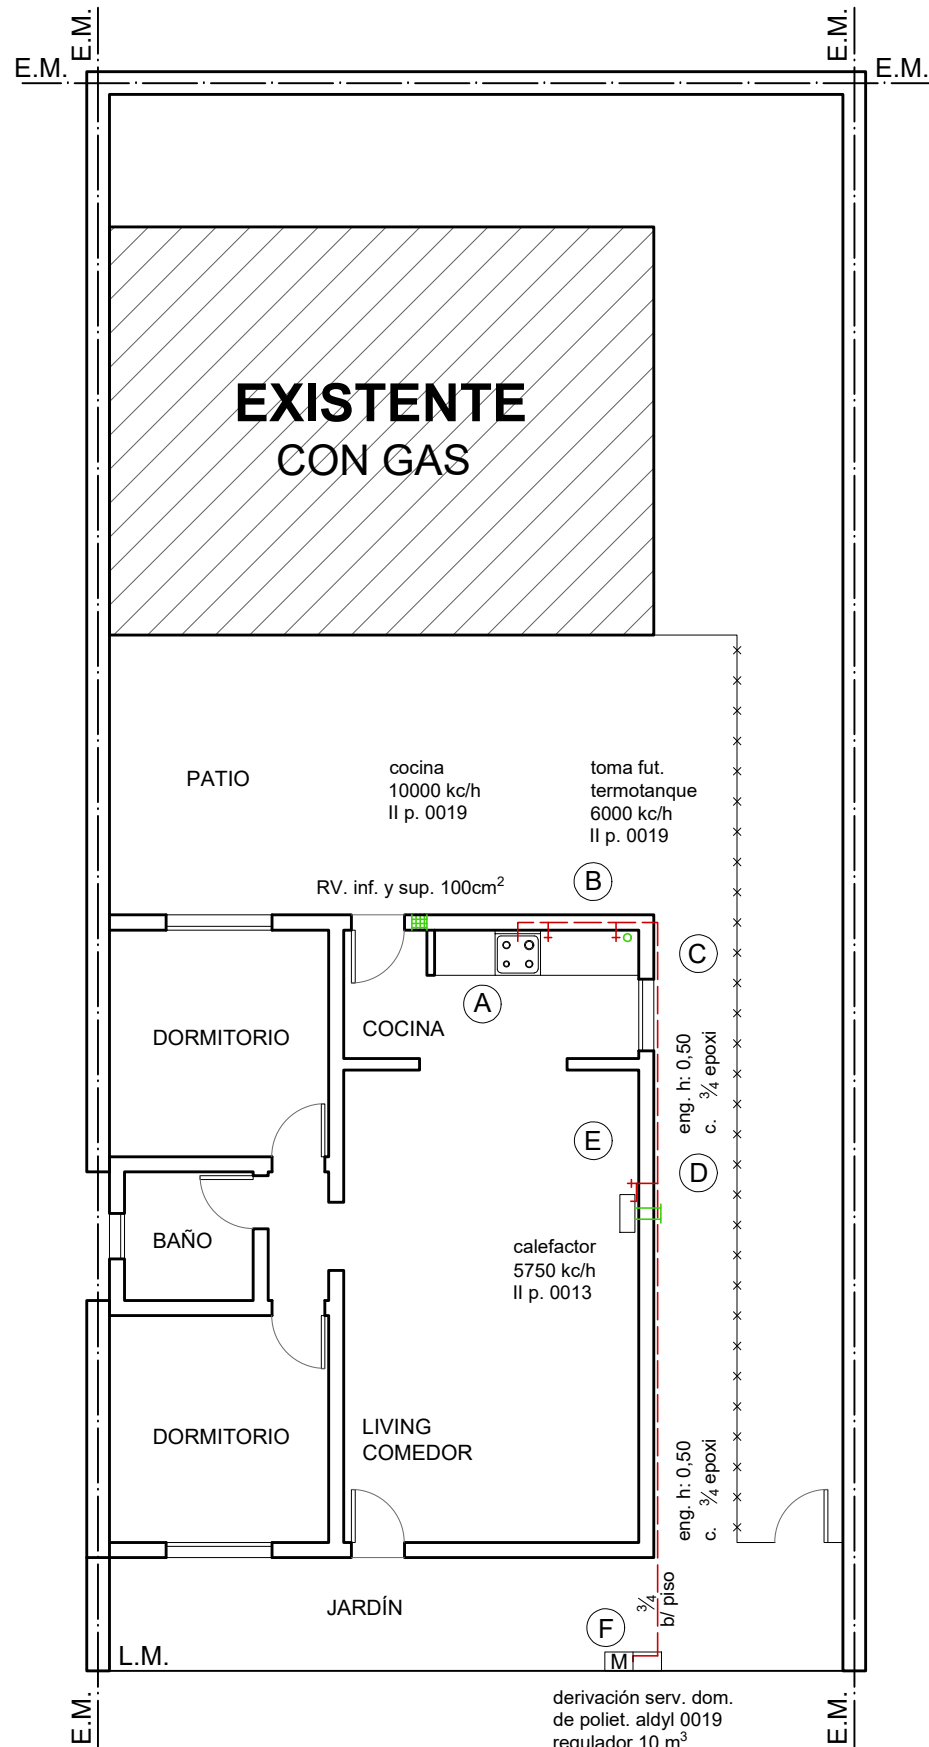

PLANO DE INSTALACIÓN PARA GAS NATURAL

CALLE: PROVINCIAS UNIDAS

Nº: 1760

DTO: 1

ENTRE: HAITI

Y: BAIGORRIA

LOCALIDAD: BAHIA BLANCA

PARTIDO: BAHIA BLANCA

PROPIETARIO: RAUL TORRES

INSTALADOR: ACUÑA, GIANFRANCO

MAT. Nº: 70332688

CAT: 2^{DA}

REFERENCIAS kc/h

COCINA	10000
Toma fut. TERMOTANQUE	6000
CALEFACTOR	5750

TOTAL 21750 kc/h
2,338 m³/h

ACCESORIOS DEMA MATR. BVG 044
CAÑOS EPOXI ACINDARGAS BVG 001-2

Puerta nicho de gas: TREBINI DC - E - M62 - 001.1

Regulador: M.S.B. 0977/36

LLP. F.V. 1/2 0067-11

CD 13

Tramo	Longitud Tramo (metros)	Longitud Real (metros)	Consumo (m ³)	Diámetro provisorio (milímetros)	Longitud equivalente (metros)	Longitud de cálculo (metros)	Diámetro definitivo (milímetros)
A - B	1,50	13,00	1,075	13	6,83	19,83	13
C - B	0,40	11,90	0,645	13	6,90	18,80	13
B - D	5,50	12,00	1,720	19	6,83	18,83	19
E - D	0,50	6,50	0,618	13	6,07	12,57	13
D - F	6,00	12,00	2,338	19	6,83	18,83	19

PROPIETARIO

INSTALADOR

Tramo	Longitud Tramo (metros)	Longitud Real (metros)	MEDIDORES	Diámetro (milímetros)
A - B	0,40	0,70	1	19
C - B	0,10	0,40	1	19
B - D	0,30	0,70	2	19

CORTE

Esc 1:100

